


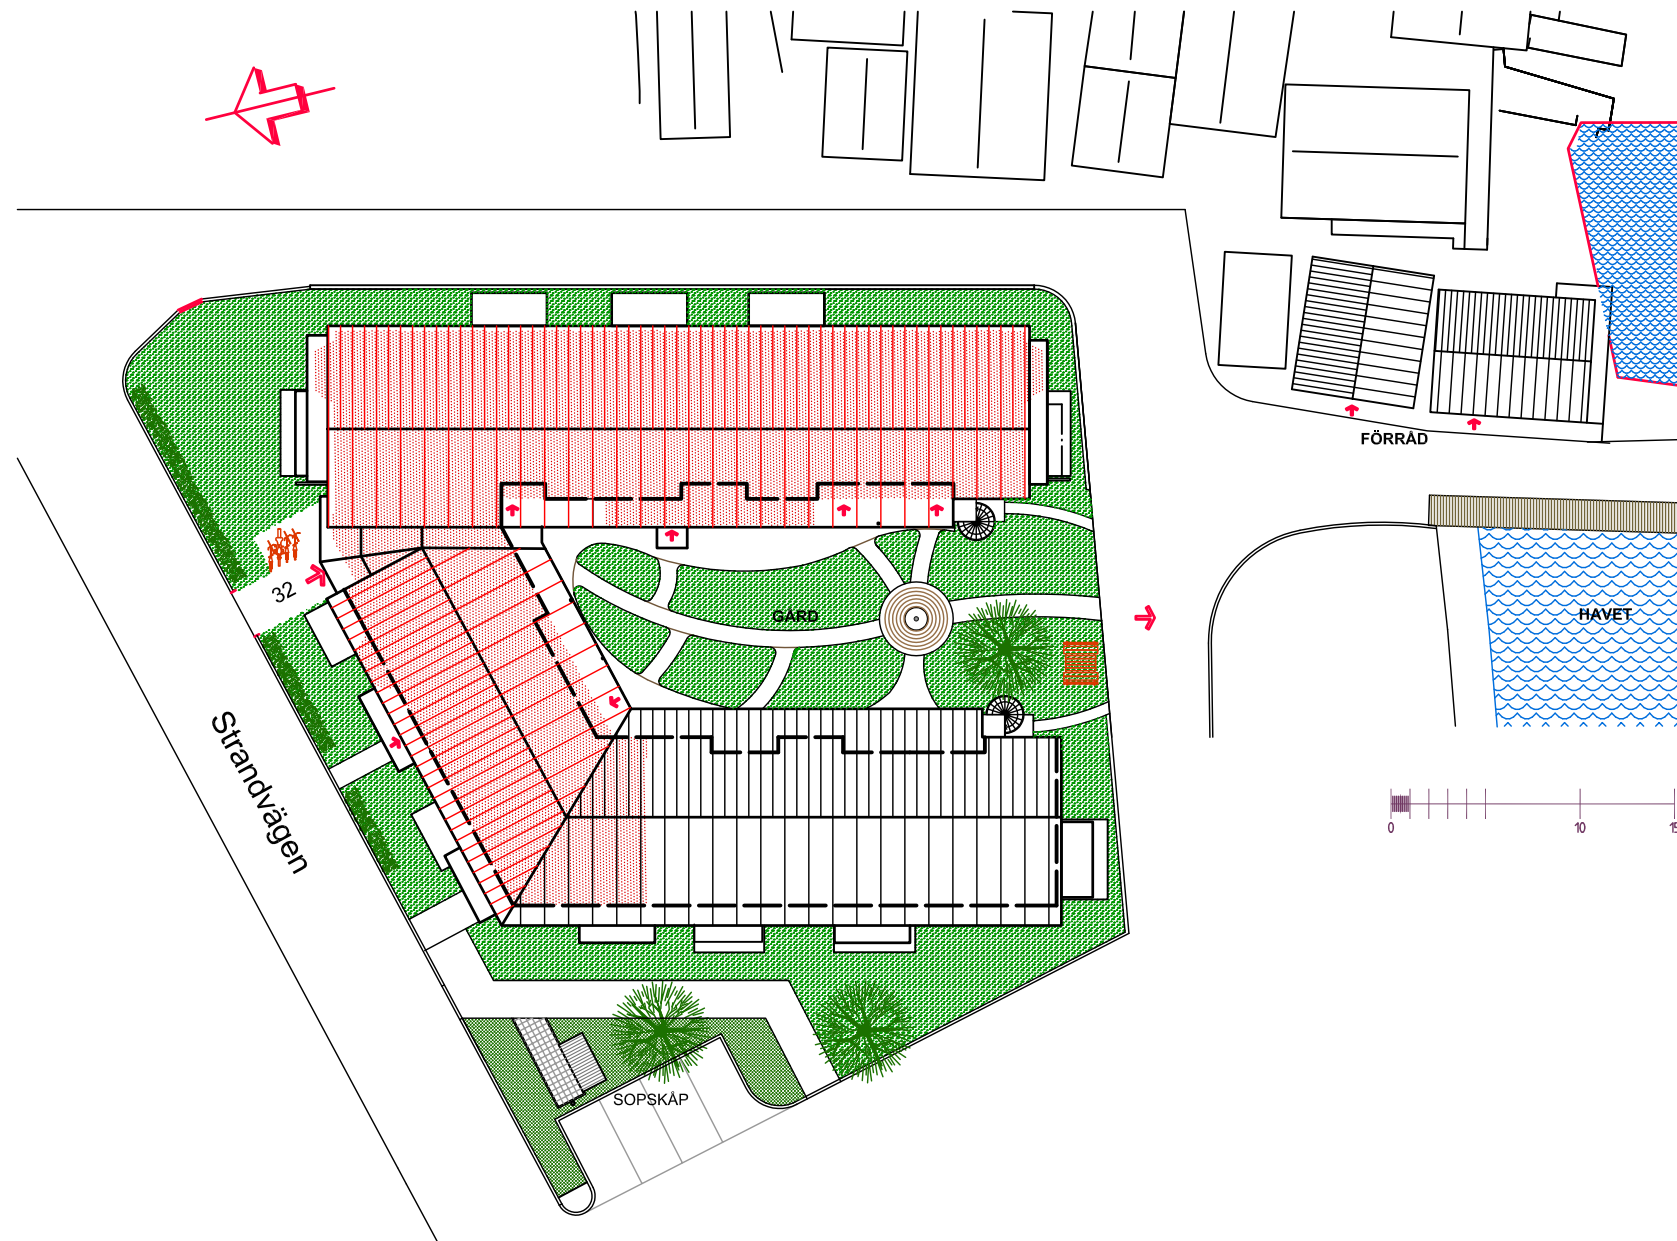

Strandvägen 32, Bohus Malmön
Situationsplan, Skala 1:400

Sotänesbostäder AB
Ombyggnad av Centumhuset i Bohus Malmön